

Signature Not Verified
Digitally signed by VARVARA ZACHARAKI
Date: 2018.03.22 09:50:52 EEST
Reason: Signed PDF (embedded)
Location: Athens, Ethniko Typografio



ΕΦΗΜΕΡΙΔΑ ΤΗΣ ΚΥΒΕΡΝΗΣΕΩΣ

ΤΗΣ ΕΛΛΗΝΙΚΗΣ ΔΗΜΟΚΡΑΤΙΑΣ

22 Μαρτίου 2018 | ΤΕΥΧΟΣ Α.Α.Π. | Αρ. Φύλλου **49**

ΤΕΥΧΟΣ ΑΝΑΓΚΑΣΤΙΚΩΝ ΑΠΑΛΛΟΤΡΙΩΣΕΩΝ ΚΑΙ ΠΟΛΕΟΔΟΜΙΚΩΝ ΘΕΜΑΤΩΝ

## ΠΕΡΙΕΧΟΜΕΝΑ

### ΑΠΟΦΑΣΕΙΣ



## ΑΠΟΦΑΣΕΙΣ

Αριθμ. ΔΔΠ Γ 0003556 ΕΞ 2018 0001 (1)

**Βεβαίωση της μερικής αυτοδίκαιης άρσης της αναγκαστικής απαλλοτρίωσης που κηρύχθηκε με την Α΄ 2143/99/8-2-1988 κοινή υπουργική απόφαση (ΦΕΚ Δ΄ 134).**

**ΟΙ ΥΠΟΥΡΓΟΙ
ΟΙΚΟΝΟΜΙΚΩΝ - ΠΟΛΙΤΙΣΜΟΥ
ΚΑΙ ΑΘΛΗΤΙΣΜΟΥ**

Έχοντας υπόψη:

1. Τις διατάξεις του άρθρου 11 του ν. 2882/2001 (Α΄ 17) «Κώδικας Αναγκαστικών Απαλλοτριώσεων Ακινήτων» όπως έχουν τροποποιηθεί και ισχύουν.

2. Το ν. 2985/2002 (Α΄ 18) «Προσαρμογή των διατάξεων του Κώδικα Αναγκαστικών Απαλλοτριώσεων στο Σύνταγμα».

3. Την Α΄ 2143/99/8-2-1988 κοινή υπουργική απόφαση (ΦΕΚ Δ΄ 134) των Υπουργών Οικονομικών και Πολιτισμού, με την οποία κηρύχθηκε αναγκαστική απαλλοτρίωση για αρχαιολογικούς σκοπούς και, συγκεκριμένα, για την προστασία, συντήρηση και ανάδειξη του αρχαιολογικού χώρου Αρχαίας Μεσημβρίας, στο νομό Έβρου.

4. Το ΥΠΠΟΑ/ΓΔΟΥ/ΔΠΥΑΤΠ/ΤΑΑΑ/Φ.8/319210/28740/5607/1370/9-8-2017 έγγραφο της Δ/νσης Προμηθειών, Υποδομών και Απαλλοτριώσεων Τομέα Πολιτισμού του Υπουργείου Πολιτισμού και Αθλητισμού, στο οποίο βεβαιώνεται ότι η απαλλοτρίωση δεν συντελέστηκε εμπρόθεσμα για τις ιδιοκτησίες με ΑΚΠ 3, 4, 5, 6, 7, 8, 9, 10 και 11 του κτηματολογικού της πίνακα.

5. Την 36/1991 απόφαση του Μονομελούς Πρωτοδικείου Αλεξανδρούπολης, που δημοσιεύτηκε στις 14-3-1991.

6. Τις διατάξεις του άρθρου 20 του ν. 3965/2011 (Α΄ 113) περί σύστασης Γενικής Γραμματείας Δημόσιας Περιουσίας.

7. Το π.δ. 123/2016 (ΦΕΚ Α΄ 208) «Ανασύσταση και μετονομασία Υπουργείων».

8. Το π.δ. 125/2016 (Α΄ 210) «Διορισμός Υπουργών, Αναπληρωτών Υπουργών και Υφυπουργών».

9. Την ΕΜΠ 159/0004/24-2-2017 (ΦΕΚ ΥΟΔΔ 91) κοινή απόφαση του Πρωθυπουργού και του Υπουργού Οικονομικών «Διορισμός της Θεοπίστης Πέρκα στη θέση μετακλητής Γενικής Γραμματέως της Γενικής Γραμματείας Δημόσιας Περιουσίας του Υπουργείου Οικονομικών».

10. Την ΥΠΟΙΚ 0010218ΕΞ2016/14-11-2016 (Β΄ 3696) κοινή απόφαση του Πρωθυπουργού και του Υπουργού Οικονομικών «Ανάθεση αρμοδιοτήτων στην Υφυπουργό Οικονομικών Αικατερίνη Παπανάτσιου», βεβαιώνουμε:

Την μερική αυτοδίκαιη άρση, ως προς τις ιδιοκτησίες με ΑΚΠ 3, 4, 5, 6, 7, 8, 9, 10 και 11, της αναγκαστικής απαλλοτρίωσης που κηρύχθηκε με την Α΄ 2143/99/8-2-1988 κοινή υπουργική απόφαση (ΦΕΚ Δ΄ 134) των Υπουργών Οικονομικών και Πολιτισμού, επειδή η απαλλοτρίωση δεν συντελέσθηκε εμπρόθεσμα για τις ιδιοκτησίες αυτές.

Η απόφαση αυτή να δημοσιευθεί στην Εφημερίδα της Κυβερνήσεως.

Αθήνα, 16 Φεβρουαρίου 2018

Οι Υπουργοί

| | |
|---|---|
| Υφυπουργός Οικονομικών | Πολιτισμού και Αθλητισμού |
| **ΑΙΚΑΤΕΡΙΝΗ ΠΑΠΑΝΑΤΣΙΟΥ** | **ΛΥΔΙΑ ΚΟΝΙΟΡΔΟΥ** |

Αριθμ. ΥΠΠΟΑ/ΓΔΑΜΤΕ/ΔΠΑΝΣΜ/12358/1040/63 (2)

**Χαρακτηρισμός ως μνημείου του κτηρίου επί των οδών Νάξου - Εγκαρών και Δημηράλη, χωρίς την προσθήκη των σοφίτων που έγινε μεταγενέστερα, στην περιοχή «Χωράφι» ή «Γρόττα», στη Χώρα της Νάξου, Περιφερειακής Ενότητας Νάξου, Περιφερείας Νοτίου Αιγαίου, φερόμενης ιδιοκτησίας Κωνσταντίνου Χατζημιχάλη και Κωνσταντίνου Σταμπουλέλη.**

**Η ΥΠΟΥΡΓΟΣ ΠΟΛΙΤΙΣΜΟΥ ΚΑΙ ΑΘΛΗΤΙΣΜΟΥ**

Έχοντας υπόψη:

1. Τις διατάξεις:

α) Του άρθρου 90 του π.δ. 63/2005 (Α΄ 98) «Κωδικοποίηση της Νομοθεσίας για την Κυβέρνηση και τα Κυβερνητικά Όργανα» καθώς και ότι από την εφαρμογή των κανονιστικών αυτών διατάξεων δεν προκαλείται δαπάνη σε βάρος του κρατικού προϋπολογισμού.

β) Του ν. 2039/1992 (Α΄ 61) «Περί Κύρωσης της Σύμβασης για την προστασία της Αρχιτεκτονικής Κληρονομιάς της Ευρώπης».

γ) Του ν. 3028/2002 (Α΄ 153) «Για την προστασία των Αρχαιοτήτων και εν γένει της Πολιτιστικής Κληρονομιάς» ιδίως του άρθρου 6 παρ. 4.

δ) Του π.δ. 4/2018 (Α΄7) «Οργανισμός Υπουργείου Πολιτισμού και Αθλητισμού».

ε) Του άρθρου 1 του π.δ. 70/2015 (Α΄ 114) «Ανασύσταση των Υπουργείων ...» σχετικά με τη σύσταση Υπουργείου Πολιτισμού και Αθλητισμού.

στ) Του π.δ. 73/2015 (Α΄ 116) «Διορισμός Αντιπροέδρου της Κυβέρνησης, Υπουργών, Αναπληρωτών Υπουργών και Υφυπουργών».

ζ) Την υπ' αριθ. ΥΠΠΟΑ/ΓΔΔΥΗΔ/ΔΔΑΑΔ/ΤΔΑΔΤΠ/Α1/272598/33659/30330/23405/06.10.2015 κοινή απόφαση του Πρωθυπουργού και του Υπουργού Πολιτισμού και Αθλητισμού για το διορισμό Μετακλητού Γενικού Γραμματέα του Υπουργείου Πολιτισμού και Αθλητισμού (ΦΕΚ/ΥΟΔΔ/706/06.10.2015).

2. Την υπουργική απόφαση ΥΠΠΟ/ΔΟΕΠΥ/ΤΟΠΥΝΣ/14/3698/20.01.2004 «Οργάνωση και λειτουργία των Συμβουλίων του ν. 3028/2002» (Β΄ 70).

3. Την κοινή υπουργική απόφαση ΥΠΠΟ/ΓΝΟΣ/49610/28.11.1990 (ΦΕΚ 743/Β΄/29.11.1990) «Εξαίρεση από τον περιορισμό των τριών υπογραφών».

4. Την υπουργική απόφαση 4701/03.03.1967 (ΦΕΚ 183/Β΄/16.03.1967), κήρυξης της Χώρας της Νάξου ως «ιστορικό διατηρητέο μνημείο και τόπος παρουσιάζων ενδιαφέρον από άποψη αρχιτεκτονική ή ιστορική» και την υπουργική απόφαση ΑΡΧ/Α1/Φ21/70612/2431/25.11.1982 - (ΦΕΚ 145/Β΄/05.04.1983) κήρυξης του αρχαιολογικού χώρου της Χώρας της Νάξου.

5. Την εισήγηση της Διεύθυνσης Προστασίας και Αναστήλωσης Νεώτερων και Σύγχρονων Μνημείων, την εισήγηση της Διεύθυνσης Βυζαντινών και Μεταβυζαντινών Αρχαιοτήτων και τα λοιπά στοιχεία του φακέλου.

6. Την ομόφωνη γνωμοδότηση του Ειδικού Οργάνου ΚΑΣ - ΚΣΝΜ του άρθρου 50 παρ. 6β του ν. 3028/2002, με αριθμό Πρακτικού 3/21.12.2017, (θέμα 5ο), αποφασίζουμε:

Τον χαρακτηρισμό ως μνημείου, σύμφωνα με τις διατάξεις του άρθρου 6 παρ. 1β του ν. 3028/2002, του κτηρίου επί των οδών Νάξου - Εγκαρών και Δημηράλη, χωρίς την προσθήκη των σοφίτων που έγινε μεταγενέστερα, στην περιοχή «Χωράφι» ή «Γρόττα», στη Χώρα της Νάξου, Περιφερειακής Ενότητας Νάξου, Περιφερείας Νοτίου Αιγαίου, φερόμενης ιδιοκτησίας Κωνσταντίνου Χατζημιχάλη και Κωνσταντίνου Σταμπουλέλη, διότι διαθέτει σημαντικά χαρακτηριστικά από αρχιτεκτονική και μορφολογική άποψη και αποτελεί τεκμήριο της πολιτιστικής και πολιτισμικής ανάπτυξης της Χώρας της Νάξου κατά το δεύτερο ήμισυ του 19ου αιώνα.

Η παρούσα δεν αποτελεί αναγνώριση ιδιοκτησίας.

Η απόφαση αυτή να δημοσιευθεί στην Εφημερίδα της Κυβερνήσεως.

Αθήνα, 28 Φεβρουαρίου 2018

Η Υπουργός

**ΛΥΔΙΑ ΚΟΝΙΟΡΔΟΥ**

Αριθμ. 12457 (3)

**Κύρωση τμήματος του υφιστάμενου δικτύου κοινοχρήστων χώρων σύμφωνα με το άρθρο 35 του ν. 3937/2011 (ΦΕΚ 60/Α΄/31-3-2011) ως ισχύει, εντός των ορίων του οικισμού Μέγα Γιαλού στη θέση "Μεσόραχη" Δήμου Σύρου - Ερμούπολης, νήσου Σύρου Ν. Κυκλάδων Περιφέρειας Νοτίου Αιγαίου.**

Ο ΣΥΝΤΟΝΙΣΤΗΣ ΑΠΟΚΕΝΤΡΩΜΕΝΗΣ ΔΙΟΙΚΗΣΗΣ ΑΙΓΑΙΟΥ

Έχοντας υπόψη:

1. Τις διατάξεις του ν.δ. 17-7-1923 (ΦΕΚ 228/Α΄/16.8.23) «Περί σχεδίων πόλεων, κωμών και συνοικισμών του Κράτους και οικοδομής αυτών» ως ισχύει.

2. Τις διατάξεις του ν. 3852/04.06.2010 "Νέα Αρχιτεκτονική της Αυτοδιοίκησης και της Αποκεντρωμένης Διοίκησης - Πρόγραμμα Καλλικράτης", ΦΕΚ 87/Α΄/07.06.2010 και ειδικότερα τις διατάξεις των άρθρων 6 και 280, όπως ισχύουν.

3. Τις διατάξεις των άρθρων 28 και 28Α του ν. 4325/2015 «Εκδημοκρατισμός της Διοίκησης - Καταπολέμηση Γρα-

φειοκρατίας και Ηλεκτρονική Διακυβέρνηση. Αποκατάσταση αδικιών και άλλες διατάξεις».(ΦΕΚ 47 τ.Α΄/2015).

4. Τις διατάξεις του π.δ. με αριθμ. 143/2010 "Οργανισμός της Αποκεντρωμένης Διοίκησης Αιγαίου", (ΦΕΚ 236/Α΄/27.12.2010).

5. Τις διατάξεις του άρθρου 42 παρ. 5, εδάφιο β του ν. 1337/1983 «Επέκταση των πολεοδομικών σχεδίων Οικιστική ανάπτυξη και σχετικές ρυθμίσεις» (ΦΕΚ 33/Α΄/1983) ως ισχύει.

6. Τις διατάξεις του άρθρου 6 του π.δ. 24-4-1985 «Τρόπος καθορισμού ορίων οικισμών της χώρας κ.λπ.» (ΦΕΚ 181/Δ΄/1985), ως ισχύει.

7. Την με αριθμ. 1828/2008 απόφαση του ΣτΕ.

8. Τις διατάξεις του άρθρου 35 του ν. 3937/2011 «Διατήρηση της βιοποικιλότητας και άλλες διατάξεις» (ΦΕΚ 60/Α΄/31-3-2011).

9. Τις διατάξεις του άρθρου 42 παρ. 16 του ν. 4030/2011 «Νέος τρόπος έκδοσης αδειών δόμησης, ελέγχου κατασκευών και λοιπές διατάξεις» (ΦΕΚ 279/Α΄/25-11-2011).

10. Τη με αριθμ. πρωτ. 39608/14-9-2011 (ΦΕΚ 2200/Β΄/30-9-2011), απόφαση του ΥΠΕΚΑ, «Έγκριση τεχνικών προδιαγραφών...για την εφαρμογή του άρθρου 35 του ν. 3937/2011».

11. Την από 21-06-2012 Εγκύκλιο 12 της Δ/νσης Πολεοδομικού Σχεδιασμού του ΥΠΕΚΑ με θέμα: «Οδηγίες και διευκρινήσεις για την κύρωση δικτύου κοινοχρήστων χώρων».

12. Τις διατάξεις του άρθρου 10 ν. 4164/2013 (ΦΕΚ 156 Α΄/9-7-2013), ως ισχύει.

13. Το με α.π. 5491/31-1-2014 έγγραφο του Πολεοδομικού Σχεδιασμού του ΥΠΕΚΑ με θέμα: «Διαδικασία κύρωσης δικτύου κοινοχρήστων χώρων άρθρο 35 του ν. 3937/2011 μεταγραφή συμβολαιογραφικών πράξεων παραχώρησης εδαφικών λωρίδων».

14. Τις διατάξεις του ν. 4258/2014 (ΦΕΚ 94/Α΄/14-4-2014) και ιδιαίτερα το άρθρο 36, ως ισχύουν.

15. Τις διατάξεις του άρθρου 10 παρ. 18α του ν. 4315/2014 (ΦΕΚ 269 Α΄/24-12-2014), ως ισχύουν.

16. Τη με α.π. Τ.Π. οικ. 402/20-01-1986 (ΦΕΚ 251/Δ΄/31-03-1986) απόφαση Νομάρχη Κυκλάδων «Καθορισμός ορίων, όρων και περιορισμών δόμησης και κατηγορία των οικισμών: Α) Φοίνικα της Κοινότητας Φοίνικα Β) Γαλησσά της Κοινότητας Γαλησσά Γ) Κινίου Δήμου Άνω Σύρου Δ) Βάρης της Κοινότητας Βάρης Ε) Μέγα Γυαλού της Κοινότητας Βάρης και Ποσειδωνίας».

17. Την αριθμ. ΤΠ.826/29-5-1989 (ΦΕΚ 351/Δ΄/6-6-1989) απόφαση Νομάρχη Κυκλάδων «Αναθεώρηση-συμπλήρωση ορίων οικισμού Μέγα Γιαλού».

18. Την αριθμ. ΤΠ3375/13-11-1992 (ΦΕΚ 1243/Δ/1-12-1992) απόφαση Νομάρχη Κυκλάδων «Επανακαθορισμός ορίων οικισμού Μέγα Γιαλού ν. Σύρου και τροποποίηση και συμπλήρωση των υπ' αριθμ. ΤΠ οικ.402/86 και 826/89 αποφάσεων Νομάρχη».

19. Το με α.π. 760/9-10-2017 έγγραφο του Τμήματος Πολεοδομικού Σχεδιασμού της Δ/νσης Πολεοδομίας του Δήμου Σύρου - Ερμούπολης με το οποίο διαβιβάστηκε στην Υπηρεσία ο φάκελος του θέματος και στο οποίο αναφέρεται ότι δεν έχει υποβληθεί ένσταση κατά της διαδικασίας.

20. Την από Απρίλιο του 2017 (με α.π. 760/2-5-2017 Δ/νσης Υπηρεσίας Δόμησης Δήμου Σύρου-Ερμούπολης ) αίτηση του Πρίντεζη Μάρκου με την οποία αιτείται την Διαδικασία Κύρωσης Δικτύου Κοινοχρήστων Χώρων σε τμήμα του οικισμού Μέγα Γιαλού του Δήμου Σύρου-Ερμούπολης νήσου Σύρου.

21. Την με α.π. 1293/28-6-2017 εισήγηση της Διεύθυνσης Πολεοδομίας του Δήμου Σύρου - Ερμούπολης προς το Δημοτικό Συμβούλιο του Δήμου Σύρου - Ερμούπολης.

22. Το απόσπασμα από τα πρακτικό της 22/6/2017 με αριθμ. 18 Συνεδρίασης του Δημοτικού Συμβουλίου Σύρου - Ερμούπολης που περιέχει την 291/2017 απόφαση του περί «Έγκρισης ή μη κύρωσης δικτύου κοινοχρήστων χώρων τμήματος οικισμού Μέγα Γιαλού».

23. Την από 02-05-2017 τεχνική Έκθεση του πτυχιούχου Μηχανικού Τ.Ε. Δημήτρη Μιχάλοβιτς.

24. Τις φωτογραφίες δικτύου κοινοχρήστων Χώρων Οικισμού Μέγα Γιαλού θέση "Μεσόραχη" Δήμου Σύρου-Ερμούπολης και το τοπογραφικό διάγραμμα περιοχής οικισμού Μέγα Γιαλού Ν. Σύρου του Δημητρίου Μιχάλοβιτς πτυχιούχου Μηχανικού Τ.Ε. και Γεωργίου Παπακωνσταντίνου Διπλωματούχου Αγρονόμου Τοπογράφου Μηχανικού με τις θέσεις λήψεων των φωτογραφιών.

25. Την με α.π. Οικ. 1565/21-07-2017 Πρόσκληση του Τμήματος Πολεοδομικού Σχεδιασμού και Ελέγχου της Δ/νσης Τεχνικών Υπηρεσιών και Υπηρεσίας Δόμησης του Δήμου Σύρου - Ερμούπολης προς την Εφημερίδα "Κοινή Γνώμη" και την Εφημερίδα "Ο Λόγος" σύμφωνα με την οποία καλούν τους πολίτες να προσέλθουν στην Υπηρεσία για 20 ημέρες για να λάβουν γνώση του τοπογραφικού διαγράμματος που συνοδεύει την 291/2017 απόφαση Δημοτικού Συμβουλίου του Δήμου Σύρου-Ερμούπολης για την κύρωση του αποτυπωμένου στο διάγραμμα αυτό κοινόχρηστου χώρου. Το διάγραμμα έχει επίσης αναρτηθεί στην ιστοσελίδα του Δήμου Σύρου - Ερμούπολης.

26. Τα φύλλα των εφημερίδων «ΚΟΙΝΗ ΓΝΩΜΗ» της 25-07-2017 και «Ο ΛΟΓΟΣ» της 27-07-2017, στα οποία δημοσιεύτηκε η πρόσκληση για την κύρωση, της Δ/νσης Τεχνικών Υπηρεσιών και Υπηρεσίας Δόμησης του Δήμου Σύρου - Ερμούπολης.

27. Το απόσπασμα Κτηματολογικού Διαγράμματος του Κτηματολογικού Γραφείου Σύρου - Ερμούπολης με ΚΑΕΚ: 290960811018/0/0 ιδιοκτησίας Μάρκου Πρίντεζη και Ιωάννας Ρούσσου.

28. Την πράξη παραχώρησης λωρίδας γης στην κοινή χρήση συνολικής επιφάνειας 494,96 τ.μ. και πλάτους 5,00 μ. με αρ. συμβολαίου 10732/8-2-2008 της συμβολαιογράφου Ερμούπολης Ελένης Ασμάνη με αριθμό καταχώρησης στο Κτηματολογικό Γραφείο Σύρου - Ερμουπόλεως 277/12-2-2008.

29. Την με αυξ. αριθμ. 1375 α.π. 6319/3-8-2007 έγκριση κατάτμησης και παραχώρησης λωρίδων σε κοινή χρήση της Δ/νσης Πολεοδομίας Νομαρχιακής Αυτοδιοίκησης Κυκλάδων που θεωρήθηκε στις 24-10-2007 από τον Προϊστάμενο της ίδιας Υπηρεσίας.

30. Το γεγονός ότι το προς κύρωση τμήμα δικτύου κοινοχρήστων χώρων συνδέεται με υφιστάμενο πριν το 1985 δημοτικό οδικό δίκτυο και η παλαιότητα του αποδεικνύεται από:

α) τη με αριθμό 8295/2-12-1982 πράξη δήλωσης αποδοχής κληρονομιάς του συμβολαιογράφου Ερμουπόλεως Μάξιμου Ταλασλή όπου αναφέρεται ότι το οικόπεδο (ΚΑΕΚ 290960811018, 290960811019, 290960811020 και 290960811021) συνορεύει με δύο δρόμους κοινοτικούς

β) Το με αριθμό 9259/9-11-1983 συμβόλαιο γονικής παροχής του συμβολαιογράφου Ερμουπόλεως Μάξιμου Ταλασλή όπου αναφέρει ότι το συνολικό οικόπεδο (με ΚΑΕΚ 290960811015, 290960811016 και 290960811017) συνορεύει βόρεια και δυτικά με κοινοτική οδό και

γ) Το με αριθμό 30372/30-11-1973 συμβόλαιο αγοροπωλησίας του συμβολαιογράφου Ερμουπόλεως Μάρκου Προβελέγγιου που αναφέρει ότι το συνολικό οικόπεδο (ΚΑΕΚ 290960811001) συνορεύει βόρεια και δυτικά με αγροτική οδό.

31. Το γεγονός ότι από τις διατάξεις της παρούσας διαπιστωτικής διοικητικής πράξης δεν προκαλείται δαπάνη εις βάρος του κρατικού προϋπολογισμού και του οικείου ΟΤΑ.

32. Την με α.π.: οικ. 81434/9157/31-12-2013 απόφαση Γ. Γ. με Θέμα: «Αναπλήρωση Προϊσταμένου Γενικής Διεύθυνσης Χωροταξικής και Περιβαλλοντικής Πολιτικής της Αποκεντρωμένης Διοίκησης Αιγαίου».

33. Την υπ' αριθμ. 14192/15-05-2017 (ΦΕΚ 250/Υ.Ο.Δ.Δ./26.05.2017) απόφαση του Υπουργού Εσωτερικών περί διορισμού του Νικόλαου Θεοδωρίδη ως Συντονιστή της Αποκεντρωμένης Διοίκησης Αιγαίου.

34. Την αριθ. οικ. 32950/6-6-2017 (ΦΕΚ 2034/Β΄/13-6-2017) απόφαση Συντονιστή Αποκεντρωμένης Διοίκησης Αιγαίου με θέμα: «Μεταβίβαση αρμοδιοτήτων και παροχή εξουσιοδότησης υπογραφής πράξεων και εγγράφων «Με εντολή Συντονιστή» στον Προϊστάμενο της Γενικής Διεύθυνσης Χωροταξικής και Περιβαλλοντικής Πολιτικής της Αποκεντρωμένης Διοίκησης Αιγαίου και στους Προϊσταμένους των οργανικών μονάδων αυτής.».

35. Το γεγονός ότι με βάση την παραπάνω (34) σχετική απόφαση Συντονιστή Α. Δ. Αιγαίου (ΦΕΚ 2034/Β΄/13-6-2017), η υπογραφή της παρούσης ανήκει στον Συντονιστή της Α.Δ. Αιγαίου.

36. Τις διατάξεις του τελευταίου εδαφίου της Α1 παραγράφου του άρθρου 2 της παραπάνω (34) σχετικής απόφασης περί υπογραφής σχεδίων (διαγραμμάτων).

Και επειδή

1. Η αρμοδιότητα κύρωσης δικτύου κοινοχρήστων χώρων σε οικισμό με πληθυσμό κάτω των 2000 κατοίκων οριοθετημένων κατά τις διατάξεις του π.δ. 24-4-3.5.1985 (181 Δ΄) ανήκει στο Γενικό Γραμματέα Αποκεντρωμένης Διοίκησης κατά τα οριζόμενα στο άρθρο 35 του ν. 3937/2011 (ΦΕΚ 60/Α΄) ως ισχύει.

2. Το συνολικό προς κύρωση παραχωρηθέν εδαφικό τμήμα θεωρείται κατάλληλο δεδομένου ότι συνδέεται με το υφιστάμενο δίκτυο κοινοχρήστων χώρων, αποφασίζουμε:

1. Την κύρωση τμήματος του υφιστάμενου δικτύου κοινοχρήστων χώρων σύμφωνα με το άρθρο 35 του ν. 3937/2011 (ΦΕΚ 60/Α΄/31-3-2011) ως ισχύει, εντός των ορίων του οικισμού Μέγα Γιαλού στη θέση «Μεσόραχη» Δ.Κ. Βάρης Δήμου Σύρου - Ερμούπολης, νήσου Σύρου Ν. Κυκλάδων Περιφέρειας Νοτίου Αιγαίου όπως αυτό αποτυπώνεται στο με χρονολογία Μάρτιος 2017 και κλίμακα 1:500 Τοπογραφικού Διαγράμματος του πτυχιούχου Μηχανικού Δομικών Έργων και Έργων Υποδομής Τ.Ε. Δημήτρη Μιχάλοβιτς και του Γεώργιου Παπακωνσταντίνου Διπλωματούχου Αγρονόμου - Τοπογράφου Μηχανικού και συγκεκριμένα δρόμο όπως αυτός περιγράφεται με τα σημεία που τον περικλείουν Α, Β, Γ, Δ και το απόσπασμα αεροφωτογραφίας της περιοχής με τα όρια του οικισμού του Μέγα Γιαλού το οποίο περιλαμβάνεται στο σχέδιο και το οποίο θεωρείται-υπογράφεται από τον Αναπληρωτή Γενικό Διευθυντή Χωροταξικής και Περιβαλλοντικής Πολιτικής της Αποκεντρωμένης Διοίκησης Αιγαίου και αποτελεί αναπόσπαστο τμήμα της παρούσας απόφασης.

2. Η ισχύς της απόφασης αρχίζει από τη δημοσίευσή της, στην Εφημερίδα της Κυβερνήσεως.

2. Η απόφαση αυτή και το συνοδεύον τοπογραφικό διάγραμμα, να δημοσιευθούν στην Εφημερίδα της Κυβερνήσεως.

Πειραιάς, 28 Φεβρουαρίου 2018

Ο Συντονιστής Αποκεντρωμένης Διοίκησης

ΝΙΚΟΛΑΟΣ ΘΕΟΔΩΡΙΔΗΣ

Β

ΕΠΑΡΧΙΑΚΗ ΟΔΟΣ ΕΡΜΟΥΠΟΛΕΩΣ - ΒΑΡΗΣ - ΜΕΓΑ ΓΥΑΛΟΥ - ΠΟΣΕΙΔΩΝΙΑΣ

ΚΑΕΚ 29096ΕΚ00098

ΔΗΜΟΤΙΚΗ ΟΔΟΣ ΥΦΙΣΤΑΜΕΝΗ ΠΡΟ ΤΟΥ ΕΤΟΥΣ 1985 ΚΑΕΚ 29096ΕΚ00098

⑤ ΚΑΕΚ:290960811015

⑥ ΚΑΕΚ: 290960811016

⑦ ΚΑΕΚ: 290960811017

⑧ ΚΑΕΚ 290960811001

① ΚΑΕΚ : 290960811018

② ΚΑΕΚ : 290960811019

③ ΚΑΕΚ : 290960811020

④ ΚΑΕΚ : 290960811021

ΚΑΕΚ 290960809019

ΚΑΕΚ 290960809023

ΚΑΕΚ 290960811008

ΚΑΕΚ:290960811004

ΚΑΕΚ:290960811010

ΚΑΕΚ 290960811012

ενιαική δεξαμενή νερού

αποθήκη

ΔΗΜΟΤΙΚΗ ΟΔΟΣ ΚΑΕΚ 29096ΕΚ00080

Πράξη παραχώρησης σε κοινή χρήση: το υπ' αριθμό 10732 / 8-2-2008 συμβόλαιο της συμβ/φου Ερμ/λης Ελένης Ασμάνη. Αριθμός καταχ.: 277 / 12-2-2008.

Α Β Γ Δ

579600 579650 579700 579750

4137200 4137250 4137300 4137350

## ΠΙΝΑΚΑΣ ΓΕΩΤΕΜΑΧΙ

| Α/Α | ΚΑΕΚ | ΙΔΙΟΚΤΗΤΗΣ | ΤΙΤΛΟΙ |
|---|---|---|---|
| 1 | 290960811018 | ΜΑΡΚΟΣ ΠΡΙΝΤΕΖΗΣ (99%) ΚΑΙ ΙΩΑΝΝΑ ΡΟΥΣΣΟΥ (1%) | Το υπ' αριθμό 1 Ερμ/λης Ελένης |
| 2 | 290960811019 | ΜΑΡΚΟΣ ΠΡΙΝΤΕΖΗΣ (100 %) | Το υπ' αριθμό 1 Ερμ/λης Ελένης |
| 3 | 290960811020 | ΜΑΡΚΟΣ ΠΡΙΝΤΕΖΗΣ (99%) ΚΑΙ ΙΩΑΝΝΑ ΡΟΥΣΣΟΥ (1%) | Το υπ' αριθμό 1 Ερμ/λης Ελένης |
| 4 | 290960811021 | ΜΑΡΚΟΣ ΠΡΙΝΤΕΖΗΣ (100 %) | Το υπ' αριθμό 1 Ερμ/λης Ελένης |
| 5 | 290960811015 | ΑΝΑΣΤΑΣΟΠΟΥΛΟΥ ΧΡΙΣΤΙΝΑ | Το υπ' αριθμό 8 Ερμ/λης Ελένης |
| 6 | 290960811016 | ΦΥΤΡΟΣ ΛΟΥΚΑΣ | Το υπ' αριθμό 4 Ερμ/λης Τσάντα |
| 7 | 290960811017 | ΡΟΥΣΣΟΥ ΦΑΝΗ ΤΟΥ ΑΝΤΩΝΙΟΥ | Το υπ' αριθμό 4 Ερμ/λης Τσάντα |
| 8 | 290960811001 | ΜΑΡΓΑΡΙΤΑ ΚΤΙΣΤΑΚΗ (50%) & ΑΓΓΕΛΟΣ-ΙΕΡΑΡΧΗΣ ΚΤΙΣΤΑΚΗΣ (50%) | Το υπ' αριθμό 263 Ερμ/λης Μάξιμου |

## ΠΙΝΑΚΑΣ ΓΕΩΤΕΜΑΧΙΩΝ ΠΟΥ ΚΑΘΙΣΤΑΝΤΑΙ ΟΙΚΟΔΟΜ

| Α/Α | ΚΑΕΚ | ΙΔΙΟΚΤΗΤΗΣ | ΤΙΤΛΟΙ ΙΔΙ |
|---|---|---|---|
| 2 | 290960811019 | ΜΑΡΚΟΣ ΠΡΙΝΤΕΖΗΣ (100 %) | Το υπ' αριθμό 10732 / 8 Ερμ/λης Ελένης Ασμάνη. |
| 3 | 290960811020 | ΜΑΡΚΟΣ ΠΡΙΝΤΕΖΗΣ (99%) ΚΑΙ ΙΩΑΝΝΑ ΡΟΥΣΣΟΥ (1%) | Το υπ' αριθμό 10732 / 8 Ερμ/λης Ελένης Ασμάνη. |
| 4 | 290960811021 | ΜΑΡΚΟΣ ΠΡΙΝΤΕΖΗΣ (100 %) | Το υπ' αριθμό 10732 / 8 Ερμ/λης Ελένης Ασμάνη. |

**ΑΠΟΣΠΑΣΜΑ ΑΕΡΟΦΩΤΟΓΡΑΦΙΑΣ ΟΙΚΙΣΜΟΥ ΜΕΓΑ ΓΥΑΛΟΥ**



**ΕΘΝΙΚΟ ΤΥΠΟΓΡΑΦΕΙΟ**
Για τεχνικούς λόγους στο σχεδιάγραμμα, από το ηλεκτρονικό αρχείο, έγινε σμίκρυνση κατά ποσοστό 46%

## ΠΙΝΑΚΑΣ ΓΕΩΤΕΜΑΧΙΩΝ

| Α/Α | ΚΑΕΚ | ΙΔΙΟΚΤΗΤΗΣ | ΤΙΤΛΟΙ ΙΔΙΟΚΤΗΣΙΑΣ | ΠΡΑΞΕΙΣ ΠΑΡΑΧΩΡΗΣΗΣ ΣΕ ΚΟΙΝΗ ΧΡΗΣΗ |
|---|---|---|---|---|
| 1 | 290960811018 | ΜΑΡΚΟΣ ΠΡΙΝΤΕΖΗΣ (99%) ΚΑΙ ΙΩΑΝΝΑ ΡΟΥΣΣΟΥ (1%) | Το υπ' αριθμό 10732 / 8-2-2008 συμβόλαιο της συμβ/φου Ερμ/λης Ελένης Ασμάνη. Αριθμός καταχ.: 277 / 12-2-2008. | Το υπ' αριθμό 10732 / 8-2-2008 συμβόλαιο της συμβ/φου Ερμ/λης Ελένης Ασμάνη. Αριθμός καταχ.: 277 / 12-2-2008. |
| 2 | 290960811019 | ΜΑΡΚΟΣ ΠΡΙΝΤΕΖΗΣ (100 %) | Το υπ' αριθμό 10732 / 8-2-2008 συμβόλαιο της συμβ/φου Ερμ/λης Ελένης Ασμάνη. Αριθμός καταχ.: 277 / 12-2-2008. | Το υπ' αριθμό 10732 / 8-2-2008 συμβόλαιο της συμβ/φου Ερμ/λης Ελένης Ασμάνη. Αριθμός καταχ.: 277 / 12-2-2008. |
| 3 | 290960811020 | ΜΑΡΚΟΣ ΠΡΙΝΤΕΖΗΣ (99%) ΚΑΙ ΙΩΑΝΝΑ ΡΟΥΣΣΟΥ (1%) | Το υπ' αριθμό 10732 / 8-2-2008 συμβόλαιο της συμβ/φου Ερμ/λης Ελένης Ασμάνη. Αριθμός καταχ.: 277 / 12-2-2008. | Το υπ' αριθμό 10732 / 8-2-2008 συμβόλαιο της συμβ/φου Ερμ/λης Ελένης Ασμάνη. Αριθμός καταχ.: 277 / 12-2-2008. |
| 4 | 290960811021 | ΜΑΡΚΟΣ ΠΡΙΝΤΕΖΗΣ (100 %) | Το υπ' αριθμό 10732 / 8-2-2008 συμβόλαιο της συμβ/φου Ερμ/λης Ελένης Ασμάνη. Αριθμός καταχ.: 277 / 12-2-2008. | Το υπ' αριθμό 10732 / 8-2-2008 συμβόλαιο της συμβ/φου Ερμ/λης Ελένης Ασμάνη. Αριθμός καταχ.: 277 / 12-2-2008. |
| 5 | 290960811015 | ΑΝΑΣΤΑΣΟΠΟΥΛΟΥ ΧΡΙΣΤΙΝΑ | Το υπ' αριθμό 8286 / 6-10-2003 συμβόλαιο της συμβ/φου Ερμ/λης Ελένης Ασμάνη. Τόμος 655 , αριθμός 40. | ———— |
| 6 | 290960811016 | ΦΥΤΡΟΣ ΛΟΥΚΑΣ | Το υπ' αριθμό 4985 / 12-1-2008 συμβόλαιο της συμβ/φου Ερμ/λης Τσάντα Μαρίας. Αριθμός καταχ.: 165 / 29-01-2008. | ———— |
| 7 | 290960811017 | ΡΟΥΣΣΟΥ ΦΑΝΗ ΤΟΥ ΑΝΤΩΝΙΟΥ | Το υπ' αριθμό 4985 / 12-1-2008 συμβόλαιο της συμβ/φου Ερμ/λης Τσάντα Μαρίας. Αριθμός καταχ.: 165 / 29-01-2008. | ———— |
| 8 | 290960811001 | ΜΑΡΓΑΡΙΤΑ ΚΤΙΣΤΑΚΗ (50%) & ΑΓΓΕΛΟΣ-ΙΕΡΑΡΧΗΣ ΚΤΙΣΤΑΚΗΣ (50%) | Το υπ' αριθμό 26318 / 16-9-2010 συμβόλαιο του συμβ/φου Ερμ/λης Μάξιμου Ταλασλή. Αριθμός καταχ.: 1723/23-09-2010. | Το υπ' αριθμό 26318 / 16-9-2010 συμβόλαιο του συμβ/φου Ερμ/λης Μάξιμου Ταλασλή. Αριθμός καταχ.: 1723/23-09-2010. |

ΥΠΟΜΝΗΜΑ ΣΥΜΒΟΛΩΝ

ΥΠΟΜΝΗΜΑ

: οριο ιδιοκτησίας σύμφωνα με το κτηματολόγιο

: υφιστάμενος προ'85, διαμορφωμένος δρόμος

: οριο οικισμου

: άξονας δρόμου

: ξερολιθιά

: λιθοδομή

: όριο ιδιοκτησίας

: πρανές

: κτίριο

: στύλος ΔΕΗ

## ΠΙΝΑΚΑΣ ΓΕΩΤΕΜΑΧΙΩΝ ΠΟΥ ΚΑΘΙΣΤΑΝΤΑΙ ΟΙΚΟΔΟΜΗΣΙΜΑ ΜΕΤΑ ΤΗ ΚΥΡΩΣΗ ΤΗΣ ΔΗΜΟΤΙΚΗΣ ΟΔΟΥ

| Α/Α | ΚΑΕΚ | ΙΔΙΟΚΤΗΤΗΣ | ΤΙΤΛΟΙ ΙΔΙΟΚΤΗΣΙΑΣ | ΠΡΑΞΗ ΠΑΡΑΧΩΡΗΣΗΣ ΣΕ ΚΟΙΝΗ ΧΡΗΣΗ |
|---|---|---|---|---|
| 2 | 290960811019 | ΜΑΡΚΟΣ ΠΡΙΝΤΕΖΗΣ (100 %) | Το υπ' αριθμό 10732 / 8-2-2008 συμβόλαιο της συμβ/φου Ερμ/λης Ελένης Ασμάνη. Αριθμός καταχ.: 277 / 12-2-2008. | Το υπ' αριθμό 10732 / 8-2-2008 συμβόλαιο της συμβ/φου Ερμ/λης Ελένης Ασμάνη. Αριθμός καταχ.: 277 / 12-2-2008. |
| 3 | 290960811020 | ΜΑΡΚΟΣ ΠΡΙΝΤΕΖΗΣ (99%) ΚΑΙ ΙΩΑΝΝΑ ΡΟΥΣΣΟΥ (1%) | Το υπ' αριθμό 10732 / 8-2-2008 συμβόλαιο της συμβ/φου Ερμ/λης Ελένης Ασμάνη. Αριθμός καταχ.: 277 / 12-2-2008. | Το υπ' αριθμό 10732 / 8-2-2008 συμβόλαιο της συμβ/φου Ερμ/λης Ελένης Ασμάνη. Αριθμός καταχ.: 277 / 12-2-2008. |
| 4 | 290960811021 | ΜΑΡΚΟΣ ΠΡΙΝΤΕΖΗΣ (100 %) | Το υπ' αριθμό 10732 / 8-2-2008 συμβόλαιο της συμβ/φου Ερμ/λης Ελένης Ασμάνη. Αριθμός καταχ.: 277 / 12-2-2008. | Το υπ' αριθμό 10732 / 8-2-2008 συμβόλαιο της συμβ/φου Ερμ/λης Ελένης Ασμάνη. Αριθμός καταχ.: 277 / 12-2-2008. |

| ΠΙΝΑΚΑΣ ΣΥΝΤΕΤΑΓΜΕΝΩΝ ΚΟΡΥΦΩΝ ΤΗΣ ΠΡΟΣ ΚΥΡΩΣΗ ΔΗΜΟΤΙΚΗΣ ΟΔΟΥ | ΣΥΝΤΕΤΑΓΜΕΝΗ Χ | ΣΥΝΤΕΤΑΓΜΕΝΗ Ψ |
|---|---|---|
| Α | X=579640.0257 | Y=4137259.0121 |
| Β | X=579725.5327 | Y=4137208.2457 |
| Γ | X=579723.3501 | Y=4137203.7198 |
| Δ | X=579639.3801 | Y=4137253.5600 |

### ΑΠΟΣΠΑΣΜΑ ΟΡΘΟΦΩΤΟΧΑΡΤΗ ΚΤΗΜΑΤΟΛΟΓΙΟΥ




### ΑΠΟΣΠΑΣΜΑ ΑΕΡΟΦΩΤΟΓΡΑΦΙΑΣ ΟΙΚΙΣΜΟΥ ΜΕΓΑ ΓΥΑΛΟΥ



Δ. ΜΙΧΑΛΟΒΙΤΣ &
ΣΙΑ ΕΕ -ΤΕΧΝΙΚΗ ΕΤΑΙΡΙΑ

ΜΕΛΕΤΩΝ - ΕΠΙΒΛΕΨΕΩΝ
ΚΑΤΑΣΚΕΥΩΝ

ΜΙΧΑΛΟΒΙΤΣ ΔΗΜΗΤΡΗΣ — ΠΤΥΧΙΟΥΧΟΣ ΜΗΧΑΝΙΚΟΣ ΔΟΜΙΚΩΝ ΕΡΓΩΝ Τ.Ε.
ΠΤΥΧΙΟΥΧΟΣ ΜΗΧΑΝΙΚΟΣ ΕΡΓΩΝ ΥΠΟΔΟΜΗΣ Τ.Ε.

ΠΑΠΑΚΩΝΣΤΑΝΤΙΝΟΥ ΓΙΩΡΓΟΣ — ΔΙΠΛΩΜΑΤΟΥΧΟΣ ΑΓΡΟΝΟΜΟΣ ΤΟΠΟΓΡΑΦΟΣ ΜΗΧΑΝΙΚΟΣ Α.Π.Θ.

ΙΔΙΟΚΤΗΤΗΣ : ΜΑΡΚΟΣ ΠΡΙΝΤΕΖΗΣ ΚΑΙ ΙΩΑΝΝΑ ΡΟΥΣΣΟΥ

ΕΡΓΟ: ΚΥΡΩΣΗ ΔΙΚΤΥΟΥ ΚΟΙΝΟΧΡΗΣΤΩΝ ΧΩΡΩΝ ΤΜΗΜΑΤΟΣ ΟΙΚΙΣΜΟΥ ΚΑΤΩ ΤΩΝ 2000 ΚΑΤΟΙΚΩΝ (αρθ.35 Ν.3937/11)

ΘΕΣΗ ΕΡΓΟΥ : ΜΕΣΟΡΑΧΗ , ΟΙΚΙΣΜΟΣ ΜΕΓΑ ΓΥΑΛΟΥ
ΔΗΜΟΣ ΣΥΡΟΥ- ΕΡΜΟΥΠΟΛΕΩΣ

ΗΜΕΡΟΜΗΝΙΑ : ΜΑΡΤΙΟΣ 2017

ΚΛΙΜΑΚΑ : 1:500

ΜΕΛΕΤΗΤΗΣ : ΔΗΜΗΤΡΗΣ ΜΙΧΑΛΟΒΙΤΣ
ΠΑΠΑΚΩΝΣΤΑΝΤΙΝΟΥ ΓΙΩΡΓΟΣ

ΘΕΜΑ ΣΧΕΔΙΟΥ : ΤΟΠΟΓΡΑΦΙΚΟ ΔΙΑΓΡΑΜΜΑ

Τ

ΕΛΕΓΧΟΣ ΥΠΗΡΕΣΙΑΣ :

ΣΦΡΑΓΙΔΑ-ΥΠΟΓΡΑΦΗ ΜΕΛΕΤΗΤΗ :

Αριθμ. 34147 (4)

**Έγκριση της αριθμ. 41/2017 (ΑΔΑ:6ΩΕΚΟΛΘΛ-Π60) απόφασης του Δημοτικού Λιμενικού Ταμείου Ερμιονίδας περί τροποποίησης της εξομοιούμενης ζώνης λιμένα Κοιλάδας.**

Ο ΣΥΝΤΟΝΙΣΤΗΣ ΑΠΟΚΕΝΤΡΩΜΕΝΗΣ ΔΙΟΙΚΗΣΗΣ ΠΕΛΟΠΟΝΝΗΣΟΥ, ΔΥΤΙΚΗΣ ΕΛΛΑΔΑΣ ΚΑΙ ΙΟΝΙΟΥ

Έχοντας υπόψη:

1. Τις διατάξεις των νόμων 2240/1994 (Α΄153), 2307/1995 (Α΄113), 2386/1996 (Α΄ 43) και 2503/1997 (Α΄ 107).

2. Τις διατάξεις του άρθρου 280 του ν. 3852/2010 (Α΄ 87) «Νέα Αρχιτεκτονική της Αυτοδιοίκησης και της Αποκεντρωμένης Διοίκησης - Πρόγραμμα Καλλικράτης».

3. Τις διατάξεις του άρθρου 8 του π.δ. 139/2010 (Α΄ 232) «Οργανισμός της Αποκεντρωμένης Διοίκησης Πελοποννήσου, Δυτικής Ελλάδας και Ιονίου».

4. Τις διατάξεις του 14/19.1.1939 β.δ/τος (Α΄ 24) «Περί κωδικοποιήσεως των περί Λιμενικών Ταμείων κειμένων διατάξεων», όπως τροποποιήθηκε και ισχύει.

5. Τις διατάξεις του άρθρου 28 του ν. 2971/2001 «Αιγιαλός, παραλία και άλλες διατάξεις» (Α΄ 285).

6. Την αριθμ. 1028241 πε/2729πε/Β0010/13-4-2005 (Β΄ 547) κοινή υπουργική απόφαση των Υπουργών Οικονομίας και Οικονομικών και Εμπορικής Ναυτιλίας.

7. Τις διατάξεις της παρ. 4 του αρθρ. 2 του ν. 2575/1998 (Α΄ 23) περί χρήσης και εκμετάλλευσης των χώρων που εξομοιώνονται με ζώνες λιμένων του αρθρ. 3 ν.δ. 444/1970 (Α΄39) όπως αυτές ερμηνεύονται στην με αριθμ. πρωτ. 3511.91/01/98/17.3.1998 εγκύκλιο του Υπουργείου Εμπορικής Ναυτιλίας.

8. Τις διατάξεις των άρθρων 28 και 28Α του ν. 4325/2015 (Α΄ 47) «Εκδημοκρατισμός της Διοίκησης - Καταπολέμησης Γραφειοκρατίας και Ηλεκτρονική Διακυβέρνηση. Αποκατάσταση αδικιών και άλλες διατάξεις».

9. Την αριθμ. 15870/15-5-2017 (Υ.Ο.Δ.Δ. 250) απόφαση του Υπουργού Εσωτερικών αναφορικά με το διορισμό Συντονιστή στην Αποκεντρωμένη Διοίκηση Πελοποννήσου Δυτικής Ελλάδας και Ιονίου.

10. Την αριθμ. 10905/12.12.2002 απόφαση της Δ/νσης Τοπικής Αυτοδιοίκησης και Διοίκησης Ν. Αργολίδας Περιφέρειας Πελοποννήσου με την οποία εγκρίθηκε η αριθμ. 28/2002 απόφαση της Λιμενικής Επιτροπής λιμενικού Ταμείου Ν. Αργολίδας περί οριοθέτησης εξομοιούμενης ζώνης με χερσαία ζώνη στο λιμένα Κοιλάδας.

11. Το από 14.6.2017 θεωρημένο τοπογραφικό διάγραμμα στο οποίο αποτυπώνεται ο επανακαθορισμός του χώρου που εξομοιώνεται με χερσαία ζώνη λιμένα Κοιλάδας.

12. Το αριθμ. 3113.17-12/71014/2017/5.10.2017 έγγραφο του Υπουργείου Ναυτιλίας και Νησιωτικής Πολιτικής/Γενική Γραμματεία Λιμένων, Λιμενικής Πολιτικής και Ναυτιλιακών Επενδύσεων, με το οποίο γνωμοδότησε θετικά για τον επανακαθορισμό του χώρου που εξομοιώνεται με χερσαία ζώνη λιμένα Κοιλάδας Δήμου Ερμιονίδας.

13. Το αριθμ. 24863/14.12.2017 έγγραφο του Υπουργείου Οικονομικών / Γενική Γραμματεία Δημόσιας Περιουσίας / Κτηματική Υπηρεσία Αργολίδας, με το οποίο γνωμοδότησε θετικά για την τροποποίηση της εξομοιούμενης ζώνης λιμένος Κοιλάδας.

14. Το αριθμ. 18/8.1.2017 έγγραφο του Δημοτικού Λιμενικού Ταμείου Ερμιονίδας, με το οποίο υποβλήθηκε στην υπηρεσία προς έγκριση η αριθμ. 41/2017 απόφαση του Διοικητικού Συμβουλίου του Δημοτικού Λιμενικού Ταμείου Ερμιονίδας περί τροποποίησης εξομοιούμενης ζώνης λιμένος Κοιλάδας.

15. Όλα τα στοιχεία του φακέλου, αποφασίζουμε:

Εγκρίνουμε την αριθμ. 41/2017 (ΑΔΑ: 6ΩΕΚΟΛΘΛ-Π6Ο) απόφαση του Διοικητικού Συμβουλίου του Δημοτικού Λιμενικού Ταμείου Ερμιονίδας, την οποία παραθέτουμε κατωτέρω και η οποία αποτελεί αναπόσπαστο μέρος της παρούσας, περί τροποποίησης της εξομοιούμενης ζώνης λιμένος Κοιλάδας, όπως αυτή είχε οριοθετηθεί με την αριθμ. 28/2002 απόφαση της Λιμενικής Επιτροπής Λιμενικού Ταμείου Ν. Αργολίδας και εγκριθεί με την αριθμ. 10905/12.12.2002 απόφαση της Δ/νσης Τοπικής Αυτοδιοίκησης και Διοίκησης Ν. Αργολίδας Περιφέρειας Πελοποννήσου, ως εξής:

Μειώνεται η εξομοιούμενη ζώνη λιμένος Κοιλάδας, κατά 2.286,88 τ.μ. και ως προς το τμήμα αυτής που περιλαμβάνει την παιδική χαρά, όπως αυτό καθορίζεται στο από 14.6.2017 θεωρημένο τοπογραφικό διάγραμμα κλίμακας 1:500 με πράσινη συνεχή γραμμή υπό τα στοιχεία: σημείο Ο (με συντεταγμένες χ=422580.32 και ψ=4140694.91) - συνεχίζοντας στα σημεία Ο1-Ο2-Ο3-Ο4-Ο5-Ο6 και καταλήγοντας πάλι στο σημείο Ο, επτά (7) συνολικά σημείων, τα οποία εξασφαλίζονται και αποτυπώνονται στο σχεδιάγραμμα.

Κατά τα λοιπά ισχύει η εγκριθείσα με την αριθμ. 10905/12.12.2002 απόφαση της Δ/νσης Τοπικής Αυτοδιοίκησης και Διοίκησης Ν. Αργολίδας Περιφέρειας Πελοποννήσου αριθμ. 28/2002 απόφαση της Λιμενικής Επιτροπής Λιμενικού Ταμείου Ν. Αργολίδας.

ΑΠΟΣΠΑΣΜΑ

Από το πρακτικό με αριθμό 2 της 4η Απριλίου 2017, δημόσιας συνεδρίασης του Διοικητικού Συμβουλίου του Δημοτικού Λιμενικού Ταμείου Ερμιονίδας.

Στην Ερμιόνη σήμερα την 4η του μηνός Απριλίου του έτους 2017, ημέρα Τρίτη και ώρα 20:00, συνήλθε σε τακτική συνεδρίαση το Διοικητικό Συμβούλιο του Δημοτικού Λιμενικού Ταμείου Ερμιονίδας, σύμφωνα με την υπ' αριθμ. 328 /31.03.2017 έγγραφη πρόσκληση του κ. Προέδρου, που επιδόθηκε σε κάθε Σύμβουλο σύμφωνα με τις διατάξεις του άρθρου 67 του ν. 3852/2010. Αφού διαπιστώθηκε ότι υπάρχει νόμιμη απαρτία δεδομένου ότι επί συνόλου επτά (07) μελών ευρέθησαν έξι (06 ) ήτοι :

ΠΑΡΟΝΤΕΣ:

1. Μέξης Παναγιώτης

Πρόεδρος - Αιρετός εκπρόσωπος της πλειοψηφίας

2. Ρούσσης Ιωάννης

Αντιπρόεδρος - Αιρετός εκπρόσωπος της πλειοψηφίας.

3. Σερέτη - Βαρσοπούλου Ελένη

Τακτικό Μέλος - Αιρετή εκπρόσωπος της πλειοψηφίας

4 . Νόνης Βασίλειος

Τακτικό Μέλος - Αιρετός εκπρόσωπος μειοψηφίας

5. Οικονόμου Μαρία

Τακτικό Μέλος -Δημότισσα

6. Κωστόπουλος Ιωάννης

Τακτικό Μέλος -Διοικητής Α΄ Λιμενικού Τμήματος Πορτοχελίου

ΑΠΟΝΤΕΣ:

1. Γανώσης Ιωσήφ

Τακτικό Μέλος - Αιρετός εκπρόσωπος της μείζονος μειοψηφίας

Η συνεδρίαση γίνεται δημόσια στο Δημοτικό Γραφείο Ερμιόνης.

Τα πρόχειρα πρακτικά τηρήθηκαν από την υπάλληλο Δήμητρα Προκοπίου.

Ο Πρόεδρος κήρυξε την έναρξη της συνεδρίασης.

Ο Πρόεδρος έθεσε ένα θέματα εκτός ημερήσιας διάταξης και εγκρίθηκε ομόφωνα προς συζήτηση στην παρούσα συνεδρίαση.

Αριθμός Απόφασης: 41/2017

ΘΕΜΑ 26ο Η.Δ: «Τροποποίηση Εξομοιούμενης ζώνης λιμένος Κοιλάδας».

Ο Πρόεδρος εισηγούμενος το ανωτέρω θέμα της ημερήσιας διάταξης είπε τα εξής:

Έχοντας υπόψη:

1. Το άρθρο 28 του ν. 2971 / 2001

2. Την υπ' αριθμ. 28/2002 πράξη Λιμενικής Επιτροπής Ν. Αργολίδας με την οποία οριοθετήθηκε η εξομοιούμενη ζώνη λιμένος Κοιλάδας.

3. Την υπ' αριθμ. 1478/2002 σύμφωνη Γνώμη Κτηματικής Υπηρεσίας.

4. Την υπ' αριθμ. 10905/2002 έγκριση της Περιφέρειας Πελοποννήσου.

5. Το γεγονός ότι στην εξομοιούμενη ζώνη Κοιλάδας υφίσταται μία παιδική χαρά πριν από το σχετικό καθορισμό της.

6. Το γεγονός ότι η εγκατάσταση και λειτουργία παιδικών χαρών στη χερσαία ζώνη λιμένα βρίσκεται εκτός του νομοθετικού πλαισίου που τη διέπει.

7. Ότι την ευθύνη της παιδικής χαράς στο λιμένα Κοιλάδας την έχει ο Δήμος Ερμιονίδας.

8. Ότι ο Δήμος θέλει να προβεί σε συντήρηση και πιστοποίηση της παιδικής χαράς Κοιλάδας.

Προτείνω την τροποποίηση της εξομοιούμενης ζώνης Λιμένος Κοιλάδας, με αφαίρεση του χώρου που περιλαμβάνει την παιδική χαρά, με δεδομένο ότι η αφαίρεση του εν λόγω χώρου δεν επηρεάζει τη λειτουργικότητα του λιμένα Κοιλάδας, ούτως ώστε ο Δήμος Ερμιονίδας να προβεί σε όλες τις νόμιμες ενέργειες για τη λειτουργία της.

Καλείται το Διοικητικό Συμβούλιο να αποφασίσει σχετικά.

Το Διοικητικό Συμβούλιο αφού έλαβε υπόψη

• την εισήγηση του Προέδρου

• το θεωρημένο από την Τεχνική Υπηρεσία του Δήμου Ερμιονίδας τοπογραφικό διάγραμμα σε κλίμακα 1:500

• το άρθρο 28 του ν. 2971/2001

• Το γεγονός ότι η αφαίρεση του χώρου που περιλαμβάνει την παιδική χαρά δεν επηρεάζει την λειτουργικότητα του λιμένος Κοιλάδας

και μετά από διαλογική συζήτηση, αποφασίζει ομόφωνα:

Α) Εγκρίνει την τροποποίηση της εξομοιούμενης ζώνης λιμένα Κοιλάδας ως εξής:

- μείωση της εξομοιούμενης ζώνης λιμένος Κοιλάδας στο τμήμα που περιλαμβάνει την παιδική χαρά και ορίζεται με τα σημεία Ο-Ο1-Ο2-Ο3-Ο4-Ο5-Ο6-Ο (εμβαδού 2286,88 $m^2$).

Β) Αποδέχεται τα στοιχεία του συνταχθέντος τοπογραφικού διαγράμματος, το οποίο και υπογράφεται από τα μέλη του Διοικητικού Συμβουλίου.

Η παρούσα απόφαση πήρε αύξοντα αριθμό 41 / 2017.

| | |
|---|---|
| Ο ΠΡΟΕΔΡΟΣ | Ο ΑΝΤΙΠΡΟΕΔΡΟΣ |
| Παναγιώτης Μέξης | Ιωάννης Ρούσσης |

ΤΑ ΜΕΛΗ

1. Ελένη Σερέτη - Βαρσοπούλου
2. Βασίλειος Νόνης
3. Μαρία Οικονόμου
4. Ιωάννης Κωστόπουλος

Ακριβές Αντίγραφο

Ο Πρόεδρος Δ.Σ.

Παναγιώτης Μέξης


Η παρούσα απόφαση μαζί με το από 14.6.2017 θεωρημένο τοπογραφικό διάγραμμα (σε μορφή PDF), να σταλούν προς δημοσίευση στην Εφημερίδα της Κυβερνήσεως.

Τρίπολη, 28 Φεβρουαρίου 2018

Ο Συντονιστής Αποκεντρωμένης Διοίκησης

ΝΙΚΟΛΑΟΣ ΠΑΠΑΘΕΟΔΩΡΟΥ

**ΕΘΝΙΚΟ ΤΥΠΟΓΡΑΦΕΙΟ**
Για τεχνικούς λόγους στο σχεδιάγραμμα, από το ηλεκτρονικό αρχείο, έγινε σμίκρυνση κατά ποσοστό 38%

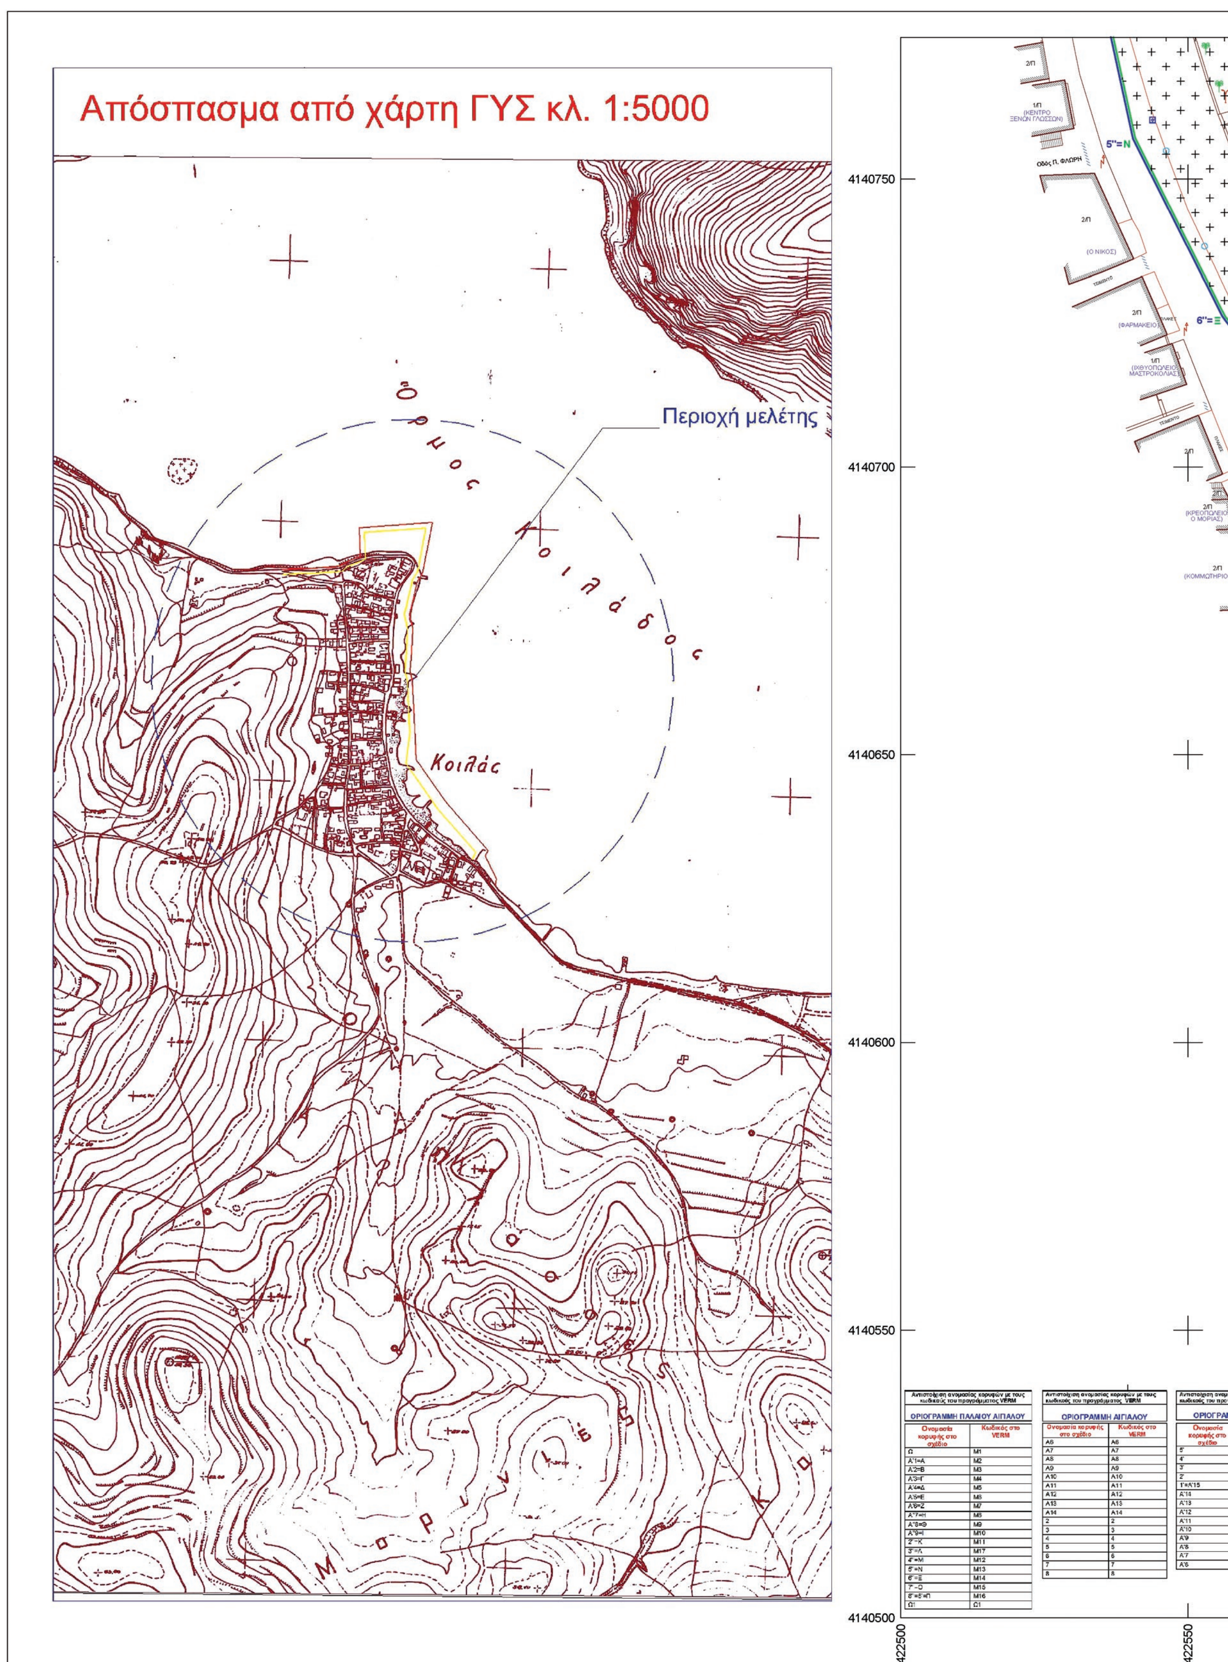


Αντιστοίχιση ονομασίας κορυφών με τους κωδικούς του προγράμματος VERM

ΟΡΙΟΓΡΑΜΜΗ ΠΑΛΑΙΟΥ ΑΙΓΙΑΛΟΥ

| Ονομασία κορυφής στο σχέδιο | Κωδικός στο VERM |
|---|---|
| Ω | Μ1 |
| Α'1=Α | Μ2 |
| Α'2=Β | Μ3 |
| Α'3=Γ | Μ4 |
| Α'4=Δ | Μ5 |
| Α'5=Ε | Μ6 |
| Α'6=Ζ | Μ7 |
| Α''7=Η | Μ8 |
| Α''8=Θ | Μ9 |
| Α''9=Ι | Μ10 |
| 2''=Κ | Μ11 |
| 3''=Λ | Μ17 |
| 4''=Μ | Μ12 |
| 5''=Ν | Μ13 |
| 6''=Ξ | Μ14 |
| 7''=Ο | Μ15 |
| 8''=8'=Π | Μ16 |
| Ω1 | Ω1 |

Αντιστοίχιση ονομασίας κορυφών με τους κωδικούς του προγράμματος VERM


ΟΡΙΟΓΡΑΜΜΗ ΑΙΓΙΑΛΟΥ

| Ονομασία κορυφής στο σχέδιο | Κωδικός στο VERM |
|---|---|
| Α6 | Α6 |
| Α7 | Α7 |
| Α8 | Α8 |
| Α9 | Α9 |
| Α10 | Α10 |
| Α11 | Α11 |
| Α12 | Α12 |
| Α13 | Α13 |
| Α14 | Α14 |
| 2 | 2 |
| 3 | 3 |
| 4 | 4 |
| 5 | 5 |
| 6 | 6 |
| 7 | 7 |
| 8 | 8 |

Αντιστοίχιση ονομασί[...] κωδικούς του προγρ[...]

ΟΡΙΟΓΡΑΜΜ[...]

| Ονομασία κορυφής στο σχέδιο |
|---|
| 5' |
| 4' |
| 3' |
| 2' |
| 1'=Α'15 |
| Α'14 |
| Α'13 |
| Α'12 |
| Α'11 |
| Α'10 |
| Α'9 |
| Α'8 |
| Α'7 |
| Α'6 |

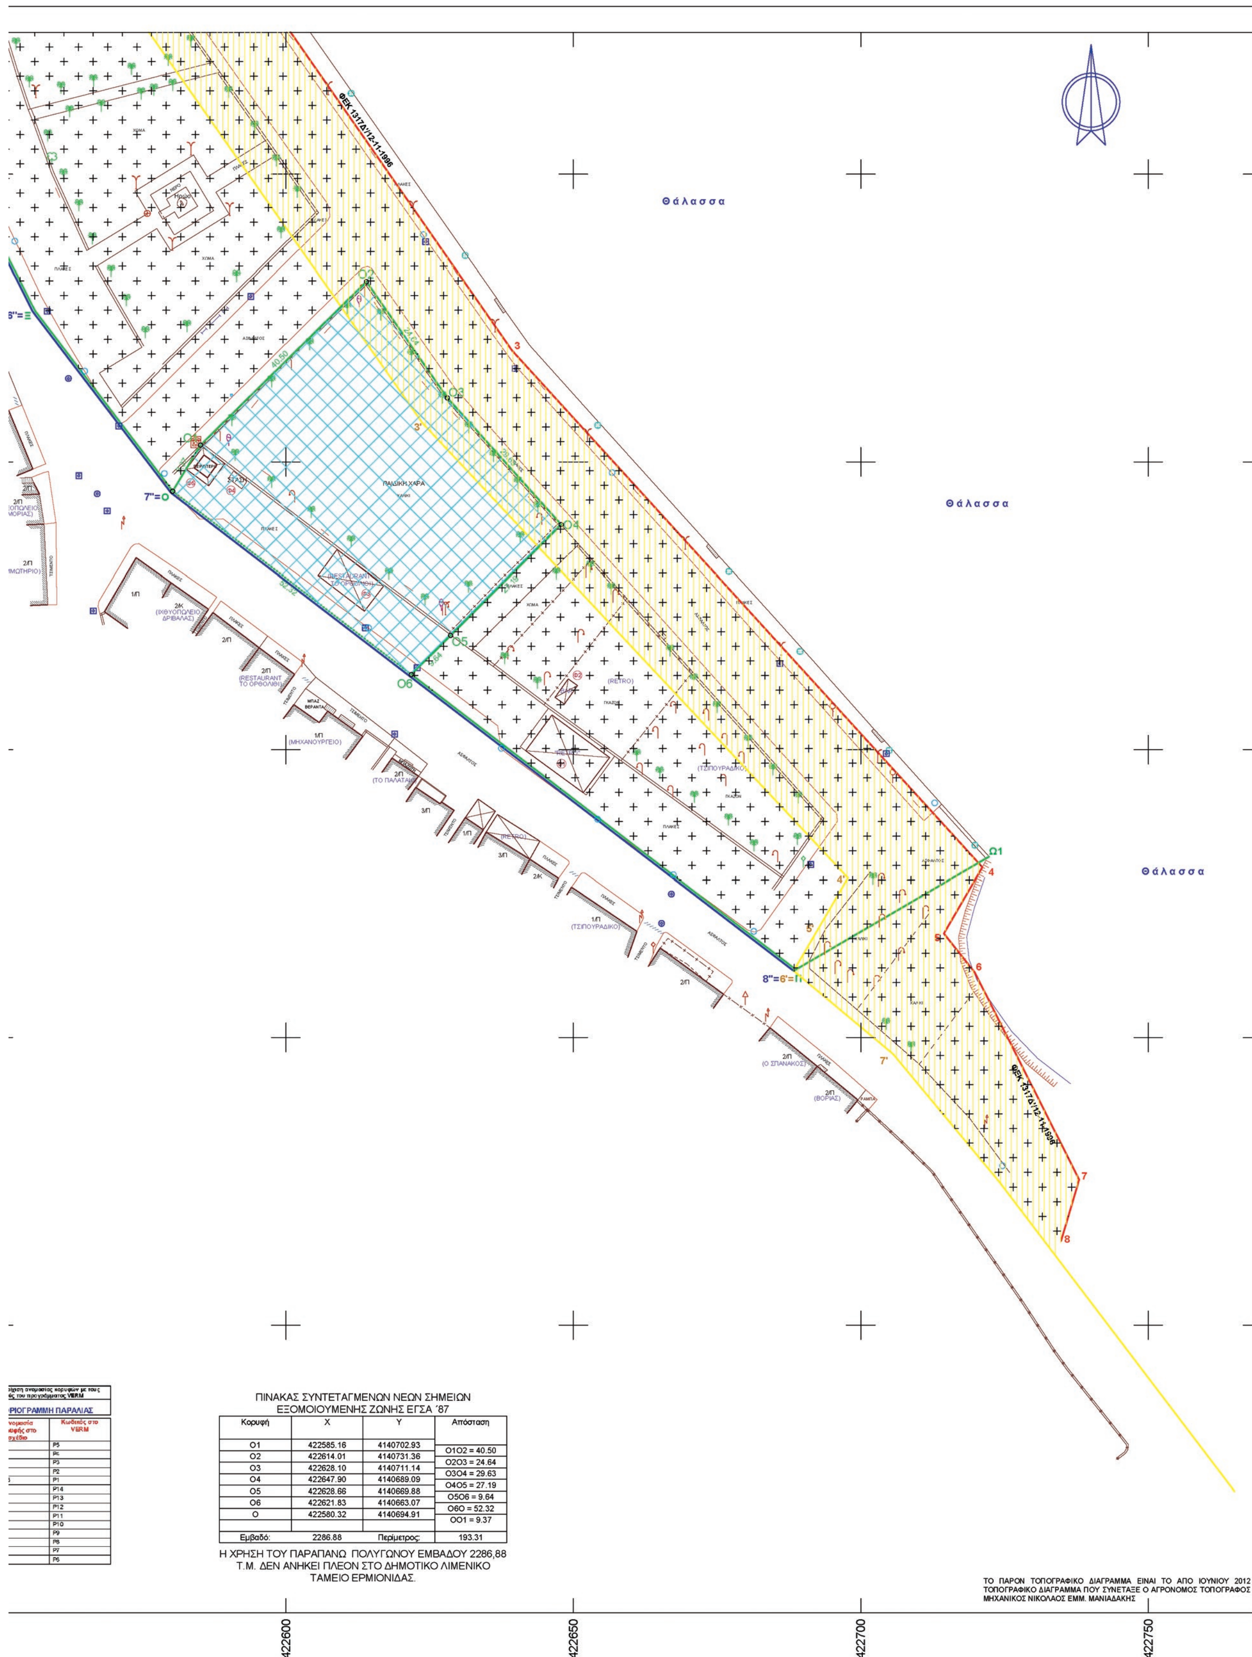


ΠΙΝΑΚΑΣ ΣΥΝΤΕΤΑΓΜΕΝΩΝ ΝΕΩΝ ΣΗΜΕΙΩΝ
ΕΞΟΜΟΙΟΥΜΕΝΗΣ ΖΩΝΗΣ ΕΓΣΑ ΄87

| Κορυφή | X | Y | Απόσταση |
|---|---|---|---|
| O1 | 422585.16 | 4140702.93 | O1O2 = 40.50 |
| O2 | 422614.01 | 4140731.36 | O2O3 = 24.64 |
| O3 | 422628.10 | 4140711.14 | O3O4 = 29.63 |
| O4 | 422647.90 | 4140689.09 | O4O5 = 27.19 |
| O5 | 422628.66 | 4140669.88 | O5O6 = 9.64 |
| O6 | 422621.83 | 4140663.07 | O6O = 52.32 |
| O | 422580.32 | 4140694.91 | OO1 = 9.37 |
| Εμβαδό: | 2286.88 | Περίμετρος: | 193.31 |

Η ΧΡΗΣΗ ΤΟΥ ΠΑΡΑΠΑΝΩ ΠΟΛΥΓΩΝΟΥ ΕΜΒΑΔΟΥ 2286,88 Τ.Μ. ΔΕΝ ΑΝΗΚΕΙ ΠΛΕΟΝ ΣΤΟ ΔΗΜΟΤΙΚΟ ΛΙΜΕΝΙΚΟ ΤΑΜΕΙΟ ΕΡΜΙΟΝΙΔΑΣ.

ΤΟ ΠΑΡΟΝ ΤΟΠΟΓΡΑΦΙΚΟ ΔΙΑΓΡΑΜΜΑ ΕΙΝΑΙ ΤΟ ΑΠΟ ΙΟΥΝΙΟΥ 2012 ΤΟΠΟΓΡΑΦΙΚΟ ΔΙΑΓΡΑΜΜΑ ΠΟΥ ΣΥΝΕΤΑΞΕ Ο ΑΓΡΟΝΟΜΟΣ ΤΟΠΟΓΡΑΦΟΣ ΜΗΧΑΝΙΚΟΣ ΝΙΚΟΛΑΟΣ ΕΜΜ. ΜΑΝΙΑΔΑΚΗΣ

**Συν/νες οριογραμμής αιγιαλού**

| Σημείο | X (m) | Y (m) | Σημείο | X (m) | Y (m) | Σημείο | X (m) | Y (m) |
|---|---|---|---|---|---|---|---|---|
| 3 | 422639.334 | 4140719.391 | 4 | 422721.138 | 4140629.561 | 5 | 422714.446 | 4140618.072 |
| 6 | 422719.821 | 4140611.306 | 7 | 422737.973 | 4140575.287 | 8 | 422734.828 | 4140564.660 |

**Συν/νες οριογραμμής Παλαιού Αιγιαλού**

| Σημείο | X (m) | Y (m) | Σημείο | X (m) | Y (m) | Σημείο | X (m) | Y (m) |
|---|---|---|---|---|---|---|---|---|
| M13 | 422540.418 | 4140756.970 | M14 | 422556.019 | 4140726.091 | M15 | 422580.029 | 4140694.622 |
| M16 | 422688.315 | 4140611.583 | | | | | | |

**Συν/νες οριογραμμής Παραλίας**

| Σημείο | X (m) | Y (m) | Σημείο | X (m) | Y (m) | Σημείο | X (m) | Y (m) |
|---|---|---|---|---|---|---|---|---|
| 1903 | 422705.598 | 4140597.129 | 1904 | 422724.677 | 4140574.169 | P3 | 422623.765 | 4140706.757 |
| P4 | 422697.760 | 4140627.725 | P5 | 422692.104 | 4140618.058 | M16 | 422688.315 | 4140611.583 |

**Συν/νες οριογραμμής χερσαίας ζώνης**

| Σημείο | X (m) | Y (m) | Σημείο | X (m) | Y (m) | Σημείο | X (m) | Y (m) |
|---|---|---|---|---|---|---|---|---|
| M16 | 422688.315 | 4140611.583 | M32 | 422540.798 | 4140757.105 | M33 | 422556.360 | 4140726.304 |
| M34 | 422580.315 | 4140694.907 | M35 | 422688.558 | 4140611.901 | Ω1 | 422722.303 | 4140631.401 |

**Συντεταγμένες ορίων**

| Σημείο | X (m) | Y (m) | Σημείο | X (m) | Y (m) | Σημείο | X (m) | Y (m) |
|---|---|---|---|---|---|---|---|---|
| 2 | 422580.306 | 4140804.159 | 3 | 422639.334 | 4140719.391 | 4 | 422721.138 | 4140629.561 |
| 5 | 422714.446 | 4140618.072 | 6 | 422719.821 | 4140611.306 | 7 | 422737.973 | 4140575.287 |
| 8 | 422734.828 | 4140564.660 | 1903 | 422705.598 | 4140597.129 | 1904 | 422724.677 | 4140574.169 |
| 1905 | 422764.996 | 4140521.122 | P1 | 422567.946 | 4140868.314 | P2 | 422560.620 | 4140796.930 |
| P3 | 422623.765 | 4140706.757 | P4 | 422697.760 | 4140627.725 | P6 | 422483.428 | 4141188.809 |
| P7 | 422480.814 | 4141240.744 | P8 | 422598.269 | 4141247.304 | P9 | 422583.416 | 4141167.170 |
| P10 | 422573.934 | 4141151.401 | P11 | 422557.388 | 4141084.451 | P12 | 422563.860 | 4141055.847 |
| P13 | 422558.962 | 4140974.829 | P14 | 422563.360 | 4140954.814 | A6 | 422473.075 | 4141195.558 |
| A7 | 422470.326 | 4141250.174 | A8 | 422610.421 | 4141257.998 | A9 | 422592.919 | 4141163.567 |
| A10 | 422583.280 | 4141147.539 | A11 | 422567.664 | 4141084.349 | A12 | 422573.928 | 4141056.665 |
| A13 | 422569.028 | 4140975.615 | A14 | 422573.302 | 4140956.161 | A15 | 422577.932 | 4140868.844 |
| M2 | 422484.903 | 4141198.791 | M3 | 422569.446 | 4141204.968 | M4 | 422580.740 | 4141187.627 |
| M5 | 422552.435 | 4141139.058 | M6 | 422541.174 | 4141100.001 | M7 | 422532.508 | 4141046.712 |
| M8 | 422557.453 | 4140975.060 | M9 | 422560.052 | 4140929.540 | M10 | 422533.107 | 4140852.947 |
| M11 | 422527.235 | 4140826.870 | M12 | 422535.977 | 4140777.400 | M13 | 422540.418 | 4140756.970 |
| M14 | 422556.019 | 4140726.091 | M15 | 422580.029 | 4140694.622 | M16 | 422688.315 | 4140611.583 |
| M17 | 422531.228 | 4140801.357 | X1 | 422720.448 | 4140630.319 | X2 | 422472.669 | 4141203.629 |

**Χώρος Χερσαίας Ζώνης (μέχρι αιγιαλό) 1, Σημ.: 29, Ε= 31401.50 m²**

| | | | | | | | | | | | |
|---|---|---|---|---|---|---|---|---|---|---|---|
| X2 | A7 | A8 | A9 | A10 | A11 | A12 | A13 | A14 | A15 | 2 | 3 |
| X1 | M16 | M15 | M14 | M13 | M12 | M17 | M11 | M10 | M9 | M8 | M7 |
| M6 | M5 | M4 | M3 | M2 | | | | | | | |

| Πλευρά | Μήκος (m) | Πλευρά | Μήκος (m) | Πλευρά | Μήκος (m) | Πλευρά | Μήκος (m) |
|---|---|---|---|---|---|---|---|
| X2-A7 | 46.60 | A7-A8 | 140.31 | A8-A9 | 96.04 | A9-A10 | 18.70 |
| A10-A11 | 65.09 | A11-A12 | 28.38 | A12-A13 | 81.20 | A13-A14 | 19.92 |
| A14-A15 | 87.44 | A15-2 | 64.73 | 2-3 | 103.30 | 3-X1 | 120.47 |
| X1-M16 | 37.20 | M16-M15 | 136.46 | M15-M14 | 39.58 | M14-M13 | 34.60 |
| M13-M12 | 20.91 | M12-M17 | 24.42 | M17-M11 | 25.82 | M11-M10 | 26.73 |
| M10-M9 | 81.19 | M9-M8 | 45.59 | M8-M7 | 75.87 | M7-M6 | 53.99 |
| M6-M5 | 40.65 | M5-M4 | 56.21 | M4-M3 | 20.70 | M3-M2 | 84.77 |
| M2-X2 | 13.16 | | | | | | |

**Ζώνη Παραλίας 1, Σημ.: 34, Ε= 12429.63 m²**

| | | | | | | | | | | | |
|---|---|---|---|---|---|---|---|---|---|---|---|
| P6 | A6 | A7 | A8 | A9 | A10 | A11 | A12 | A13 | A14 | A15 | 2 |
| 3 | 4 | 5 | 6 | 7 | 8 | 1905 | 1904 | 1903 | M16 | P4 | P3 |
| P2 | P1 | P14 | P13 | P12 | P11 | P10 | P9 | P8 | P7 | | |

| Πλευρά | Μήκος (m) | Πλευρά | Μήκος (m) | Πλευρά | Μήκος (m) | Πλευρά | Μήκος (m) |
|---|---|---|---|---|---|---|---|
| P6-A6 | 12.36 | A6-A7 | 54.68 | A7-A8 | 140.31 | A8-A9 | 96.04 |
| A9-A10 | 18.70 | A10-A11 | 65.09 | A11-A12 | 28.38 | A12-A13 | 81.20 |
| A13-A14 | 19.92 | A14-A15 | 87.44 | A15-2 | 64.73 | 2-3 | 103.30 |
| 3-4 | 121.50 | 4-5 | 13.30 | 5-6 | 8.64 | 6-7 | 40.33 |
| 7-8 | 11.08 | 8-1905 | 52.97 | 1905-1904 | 66.63 | 1904-1903 | 29.85 |
| 1903-M16 | 22.53 | M16-P4 | 18.70 | P4-P3 | 108.27 | P3-P2 | 110.08 |
| P2-P1 | 71.76 | P1-P14 | 86.62 | P14-P13 | 20.49 | P13-P12 | 81.17 |
| P12-P11 | 29.33 | P11-P10 | 68.96 | P10-P9 | 18.40 | P9-P8 | 81.50 |
| P8-P7 | 117.64 | P7-P6 | 52.00 | | | | |

**Συντεταγμένες σημείων αναφοράς**

| Σημείο | X (m) | Y (m) | Σημείο | X (m) | Y (m) | Σημείο | X (m) | Y (m) |
|---|---|---|---|---|---|---|---|---|
| Σ10 | 422623.946 | 4140739.481 | Σ11 | 422656.740 | 4140698.148 | Σ12 | 422712.851 | 4140640.746 |
| Σ13 | 422724.650 | 4140577.685 | Σ14 | 422681.385 | 4140618.455 | Σ15 | 422667.394 | 4140628.274 |
| Σ16 | 422654.234 | 4140637.898 | Σ17 | 422637.495 | 4140650.231 | Σ18 | 422614.385 | 4140671.206 |
| Σ19 | 422578.870 | 4140697.996 | Σ20 | 422565.005 | 4140715.808 | Σ21 | 422552.868 | 4140738.344 |
| Σ22 | 422546.191 | 4140754.941 | | | | | | |

σ σ α

θέση έργου

ΑΠΟΣΠΑΣΜΑ ΑΠΟ ΧΑΡΤΗ ΓΥΣ κλ. 1:50000

**Στοιχεία datum**

Το διάγραμμα αυτό αναφέρεται σε κρατικές συντεταγμένες και ειδικά στο **ΕΓΣΑ '87** (Ελληνικό Γεωδαιτικό Σύστημα Αναφοράς)

Το ελλειψοειδές του συστήματος είναι το GRS 80 με στοιχεία έλλειψης a=6378137 και f=1/298.2572236 ενώ η χρησιμοποιούμενη προβολή είναι η εγκάρσια μερκατορική προβολή (UTM) με κεντρικό μεσημβρινό λο=24° και Κο=0,9996.

Στον κεντρικό μεσημβρινό αναφοράς λαμβάνεται Χ=500000 και το γεωγραφικό πλάτος αναφοράς 00°00'00"

Το μέτρο γραμμικής παραμόρφωσης (Κ) στο κέντρο φύλλου είναι 0,99967383

**Η ένταξη στο κρατικό δίκτυο συν/νων έγινε με χρήση του Ελληνικού Συστήματος Εντοπισμού HEPOS**

ΤΟ ΠΑΡΟΝ ΤΟΠΟΓΡΑΦΙΚΟ ΔΙΑΓΡΑΜΜΑ ΣΥΝΟΔΕΥΕΙ ΤΗΝ ΥΠ. ΑΡ. 41/2017 ΑΠΟΦΑΣΗ Δ.Σ. ΤΟΥ ΔΗΜΟΤΙΚΟΥ ΛΙΜΕΝΙΚΟΥ ΤΑΜΕΙΟΥ ΕΡΜΙΟΝΙΔΑΣ.

ΑΠΟ ΙΟΥΝΙΟΥ 2012
ΟΜΟΣ ΤΟΠΟΓΡΑΦΟΣ

**ΥΠΟΜΝΗΜΑ**

- Βράχος
- Δένδρο
- Δέστρα
- Καλάθι απορριμάτων
- κουτί ΔΕΗ
- Σήμα κυκλικό
- Σήμα τριγωνικό
- Τηλεφωνικός Θάλαμος
- Φοίνικας
- Φρεάτιο τετράγωνο
- Φρεάτιο κυκλικό
- Στύλος φωτισμού α.
- Στύλος φωτισμού δ.
- Στύλος διπλού φωτισμού
- Γραμμή παραλίας
- Γραμμή αιγιαλού
- Γραμμή Χε Γραμμή Εξομοιούμενης Ζώνης
- Συρματόπλεγμα
- Μανδρότοιχος
- Μάνδρα με κάγκελο
- Μάνδρα με σύρμα
- Φρύδι πρανούς
- Πόδι πρανούς
- Ξηρολιθιά
- Παλαιός Αιγιαλός
- Παγκάκι
- Σχάρες
- Πεζοδρόμιο
- Αλσος-Πεύκα
- Γκαζόν
- ΧΑΛΙΚΙ
- ΧΩΜΑ
- ΘΑΛΑΣΣΑ
- Χώρος Χε Χώρος Εξομοιούμενης Ζώνης
- Ζώνη Παραλίας

ΤΟ Δ.Σ ΤΟΥ ΔΗΜΟΤΙΚΟΥ ΛΙΜΕΝΙΚΟΥ ΤΑΜΕΙΟΥ ΕΡΜΙΟΝΙΔΑΣ

Ο ΠΡΟΕΔΡΟΣ — Ο ΑΝΤ/ΔΡΟΣ

ΠΑΝΑΓΙΩΤΗΣ ΜΕΞΗΣ — ΙΩΑΝΝΗΣ ΡΟΥΣΣΗΣ

ΤΑ ΜΕΛΗ

1. ΣΕΡΕΤΗ-ΒΑΡΣΟΠΟΥΛΟΥ ΕΛΕΝΗ
2. ΝΩΝΗΣ ΒΑΣΙΛΕΙΟΣ
3. ΟΙΚΟΝΟΜΟΥ ΜΑΡΙ
4. ΚΩΣΤΟΠΟΥΛΟΣ ΙΩΑΝΝΗΣ

ΤΕΧΝΙΚΟ ΓΡΑΦΕΙΟ
ΧΟΝΤΑΣ
Ερμιόνη Αργολίδος, τ.κ. 21051,
τηλ.: 27540-31581, κιν.: 6978931054
e-mail: chontastopo@gmail.com

**ΕΡΓΟΔΟΤΗΣ :** ΔΗΜΟΤΙΚΟ ΛΙΜΕΝΙΚΟ ΤΑΜΕΙΟ ΕΡΜΙΟΝΙΔΑΣ

**ΕΡΓΟ :** ΕΠΑΝΑΚΑΘΟΡΙΣΜΟΣ ΕΞΟΜΟΙΟΥΜΕΝΗΣ ΖΩΝΗΣ ΛΙΜΕΝΑ ΚΟΙΛΑΔΑΣ

**ΘΕΣΗ :** Κοιλάδα του δήμου Ερμιονίδας

**ΜΕΛΕΤΗΤΗΣ :** ΑΠΟΣΤΟΛΟΣ Χ. ΧΟΝΤΑΣ Αγρονόμος & Τοπογράφος Μηχανικός

**ΘΕΜΑ ΣΧΕΔΙΟΥ :** ΤΟΠΟΓΡΑΦΙΚΟ ΔΙΑΓΡΑΜΜΑ

**ΑΡΙΘΜΟΣ ΣΧΕΔΙΟΥ** **Α1**

**ΚΛΙΜΑΚΑ :** 1:500 **ΧΡΟΝΟΣ ΜΕΛΕΤΗΣ :** ΜΑΙΟΣ 2017

| ΘΕΩΡΗΣΕΙΣ | ΣΦΡΑΓΙΔΑ - ΥΠΟΓΡΑΦΗ |
|---|---|
| | |



ΕΘΝΙΚΟ ΤΥΠΟΓΡΑΦΕΙΟ

Το Εθνικό Τυπογραφείο αποτελεί δημόσια υπηρεσία υπαγόμενη στο Υπουργείο Διοικητικής Ανασυγκρότησης και έχει την ευθύνη τόσο για τη σύνταξη, διαχείριση, εκτύπωση και κυκλοφορία των Φύλλων της Εφημερίδας της Κυβερνήσεως (ΦΕΚ), όσο και για την κάλυψη των εκτυπωτικών αναγκών του δημοσίου (ν. 3469/2006, ΦΕΚ Α΄ 131).

## 1. ΦΥΛΛΟ ΤΗΣ ΕΦΗΜΕΡΙΔΑΣ ΤΗΣ ΚΥΒΕΡΝΗΣΕΩΣ (ΦΕΚ)

• Τα **ΦΕΚ σε ηλεκτρονική μορφή** διατίθενται δωρεάν στο **www.et.gr**, την επίσημη ιστοσελίδα του Εθνικού Τυπογραφείου. Όσα ΦΕΚ δεν έχουν ψηφιοποιηθεί και καταχωριστεί στην ανωτέρω ιστοσελίδα αποστέλλονται επίσης δωρεάν με την υποβολή αίτησης, για την οποία αρκεί η συμπλήρωση των αναγκαίων στοιχείων σε ειδική φόρμα.

• Τα **ΦΕΚ σε έντυπη μορφή** διατίθενται σε μεμονωμένα φύλλα είτε απευθείας από το Τμήμα Πωλήσεων, είτε ταχυδρομικά με την αποστολή αιτήματος παραγγελίας μέσω των ΚΕΠ, είτε με ετήσια συνδρομή μέσω του Τμήματος Συνδρομητών. Το κόστος ενός ασπρόμαυρου ΦΕΚ από 1 έως 16 σελίδες είναι 1,00 €, αλλά για κάθε επιπλέον οκτασέλιδο (ή μέρος αυτού) προσαυξάνεται κατά 0,20 €. Το κόστος ενός έγχρωμου ΦΕΚ από 1 έως 16 σελίδες είναι 1,50 €, αλλά για κάθε επιπλέον οκτασέλιδο (ή μέρος αυτού) προσαυξάνεται κατά 0,30 €. Το τεύχος Α.Σ.Ε.Π. διατίθεται δωρεάν.

• **Τρόποι αποστολής κειμένων προς δημοσίευση:**

Α. Τα κείμενα προς δημοσίευση στο ΦΕΚ, από τις υπηρεσίες και τους φορείς του δημοσίου, αποστέλλονται ηλεκτρονικά στη διεύθυνση **webmaster.et@et.gr** με χρήση προηγμένης ψηφιακής υπογραφής και χρονοσήμανσης.

Β. Κατ' εξαίρεση, όσοι πολίτες δεν διαθέτουν προηγμένη ψηφιακή υπογραφή μπορούν είτε να αποστέλλουν ταχυδρομικά, είτε να καταθέτουν με εκπρόσωπό τους κείμενα προς δημοσίευση εκτυπωμένα σε χαρτί στο Τμήμα Παραλαβής Δημοσιευτέας Ύλης.

• **Πληροφορίες, σχετικά με την αποστολή/κατάθεση εγγράφων προς δημοσίευση, με την πώληση των τευχών και με τους ισχύοντες τιμοκαταλόγους για όλες τις υπηρεσίες μας, περιλαμβάνονται στην ιστοσελίδα μας. Η ενδεδειγμένη διαδρομή είναι: www.et.gr/ Φ.Ε.Κ./ Δημοσίευση Κειμένων** ή **Τεύχη** ή **Διάθεση ΦΕΚ** ή **Πώληση** ή **Συνδρομητές. Επίσης μέσω της ιστοσελίδας μας δίδονται πληροφορίες σχετικά με την πορεία δημοσίευσης των εγγράφων, με βάση τον Κωδικό Αριθμό Δημοσιεύματος (ΚΑΔ).** Πρόκειται για τον αριθμό που εκδίδει το Εθνικό Τυπογραφείο για όλα τα κείμενα που πληρούν τις προϋποθέσεις δημοσίευσης.

## 2. ΕΚΤΥΠΩΤΙΚΕΣ ΑΝΑΓΚΕΣ ΤΟΥ ΔΗΜΟΣΙΟΥ

Το Εθνικό Τυπογραφείο ανταποκρινόμενο σε αιτήματα υπηρεσιών και φορέων του δημοσίου αναλαμβάνει να σχεδιάσει και να εκτυπώσει κάρτες, βιβλία, αφίσες, μπλοκ, μηχανογραφικά έντυπα, φακέλους για κάθε χρήση, κ.ά. Επίσης σχεδιάζει και κατασκευάζει σφραγίδες.

## ΕΠΙΚΟΙΝΩΝΙΑ ΜΕ ΤΟ ΕΘΝΙΚΟ ΤΥΠΟΓΡΑΦΕΙΟ

| | |
|---|---|
| **Ταχυδρομική Διεύθυνση:** Καποδιστρίου 34, τ.κ. 10432, Αθήνα | Ιστοσελίδα: **www.et.gr** |
| **ΤΗΛΕΦΩΝΙΚΟ ΚΕΝΤΡΟ: 210 5279000 - fax: 210 5279054** | Πληροφορίες σχετικά με την λειτουργία της ιστοσελίδας: **helpdesk.et@et.gr** |
| **ΤΜΗΜΑΤΑ ΕΞΥΠΗΡΕΤΗΣΗΣ ΚΟΙΝΟΥ**<br>**Πωλήσεων:** (Ισόγειο, τηλ. 210 5279178 - 180)<br>**Συνδρομητών:** (Ημιόροφος, τηλ. 210 5279136)<br>**Πληροφοριών:** (Ισόγειο, Γρ. 3 και τηλεφ. κέντρο 210 5279000)<br>**Παραλαβής Δημ. Ύλης:** (Ισόγειο, τηλ. 210 5279167, 210 5279139) | Αποστολή ψηφιακά υπογεγραμμένων εγγράφων προς δημοσίευση στο ΦΕΚ: **webmaster.et@et.gr** |
| **Ωράριο για το κοινό:** Δευτέρα ως Παρασκευή: 8:00 - 13:30 | Πληροφορίες για γενικό πρωτόκολλο και αλληλογραφία: **grammateia@et.gr** |

